
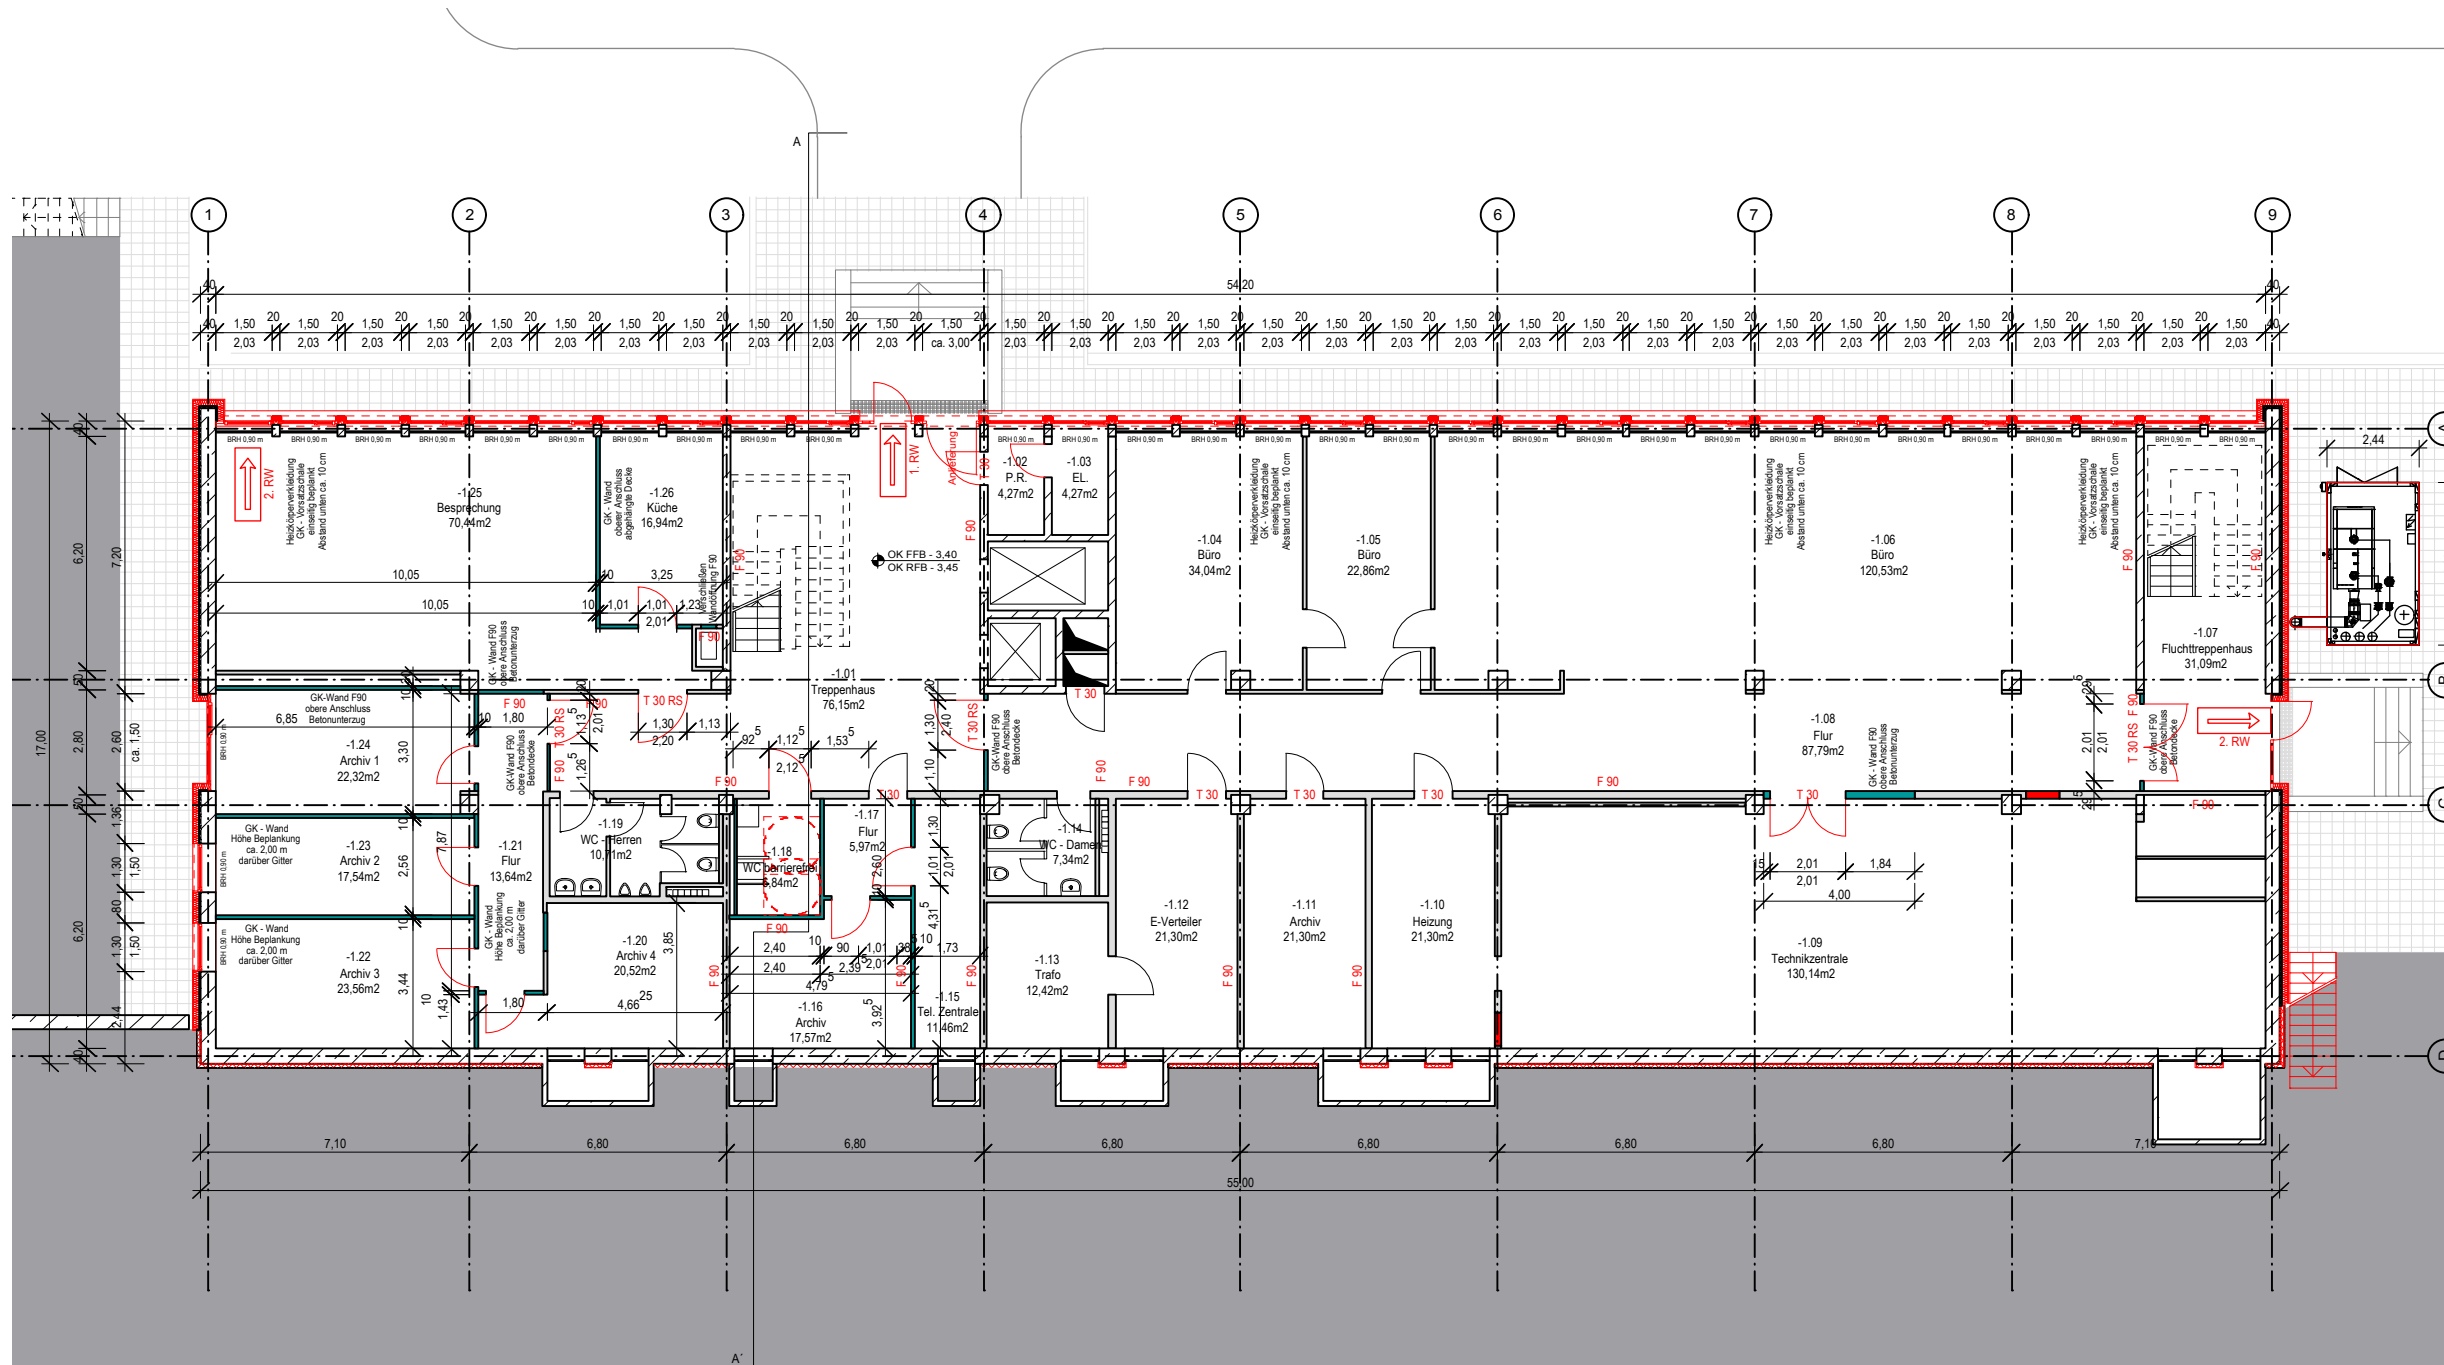


Alle Maße sind vor Ort zu prüfen!

Neubau

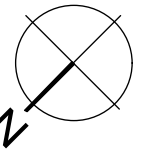

PROJEKT
Energetische Modernisierung
eines Büro- und Verwaltungsgebäudes

BAUHERR
Raschig GmbH
Mundenheimer Straße 96

67061 Ludwigshafen

PROJEKT NR.
E0049

PLANUNGSSTAND
Werkplanung

PLANINHALT
Grundriss
Kellergeschoss

PLANVERFASSER
LUWOG
consult GmbH

DATUM
01.12.2014

PLAN NR.
03

MASSTAB
1:200

FORMAT
A3



GEZEICHNET
VD



LUWOG consult GMBH
Donnersbergweg 2
67059 Ludwigshafen
Tel.: (0621) 55 90 98 9-0
Fax: (0621) 55 90 989 99
www.luwog - consult.de

Alle Maße sind vor Ort zu prüfen!

Neubau

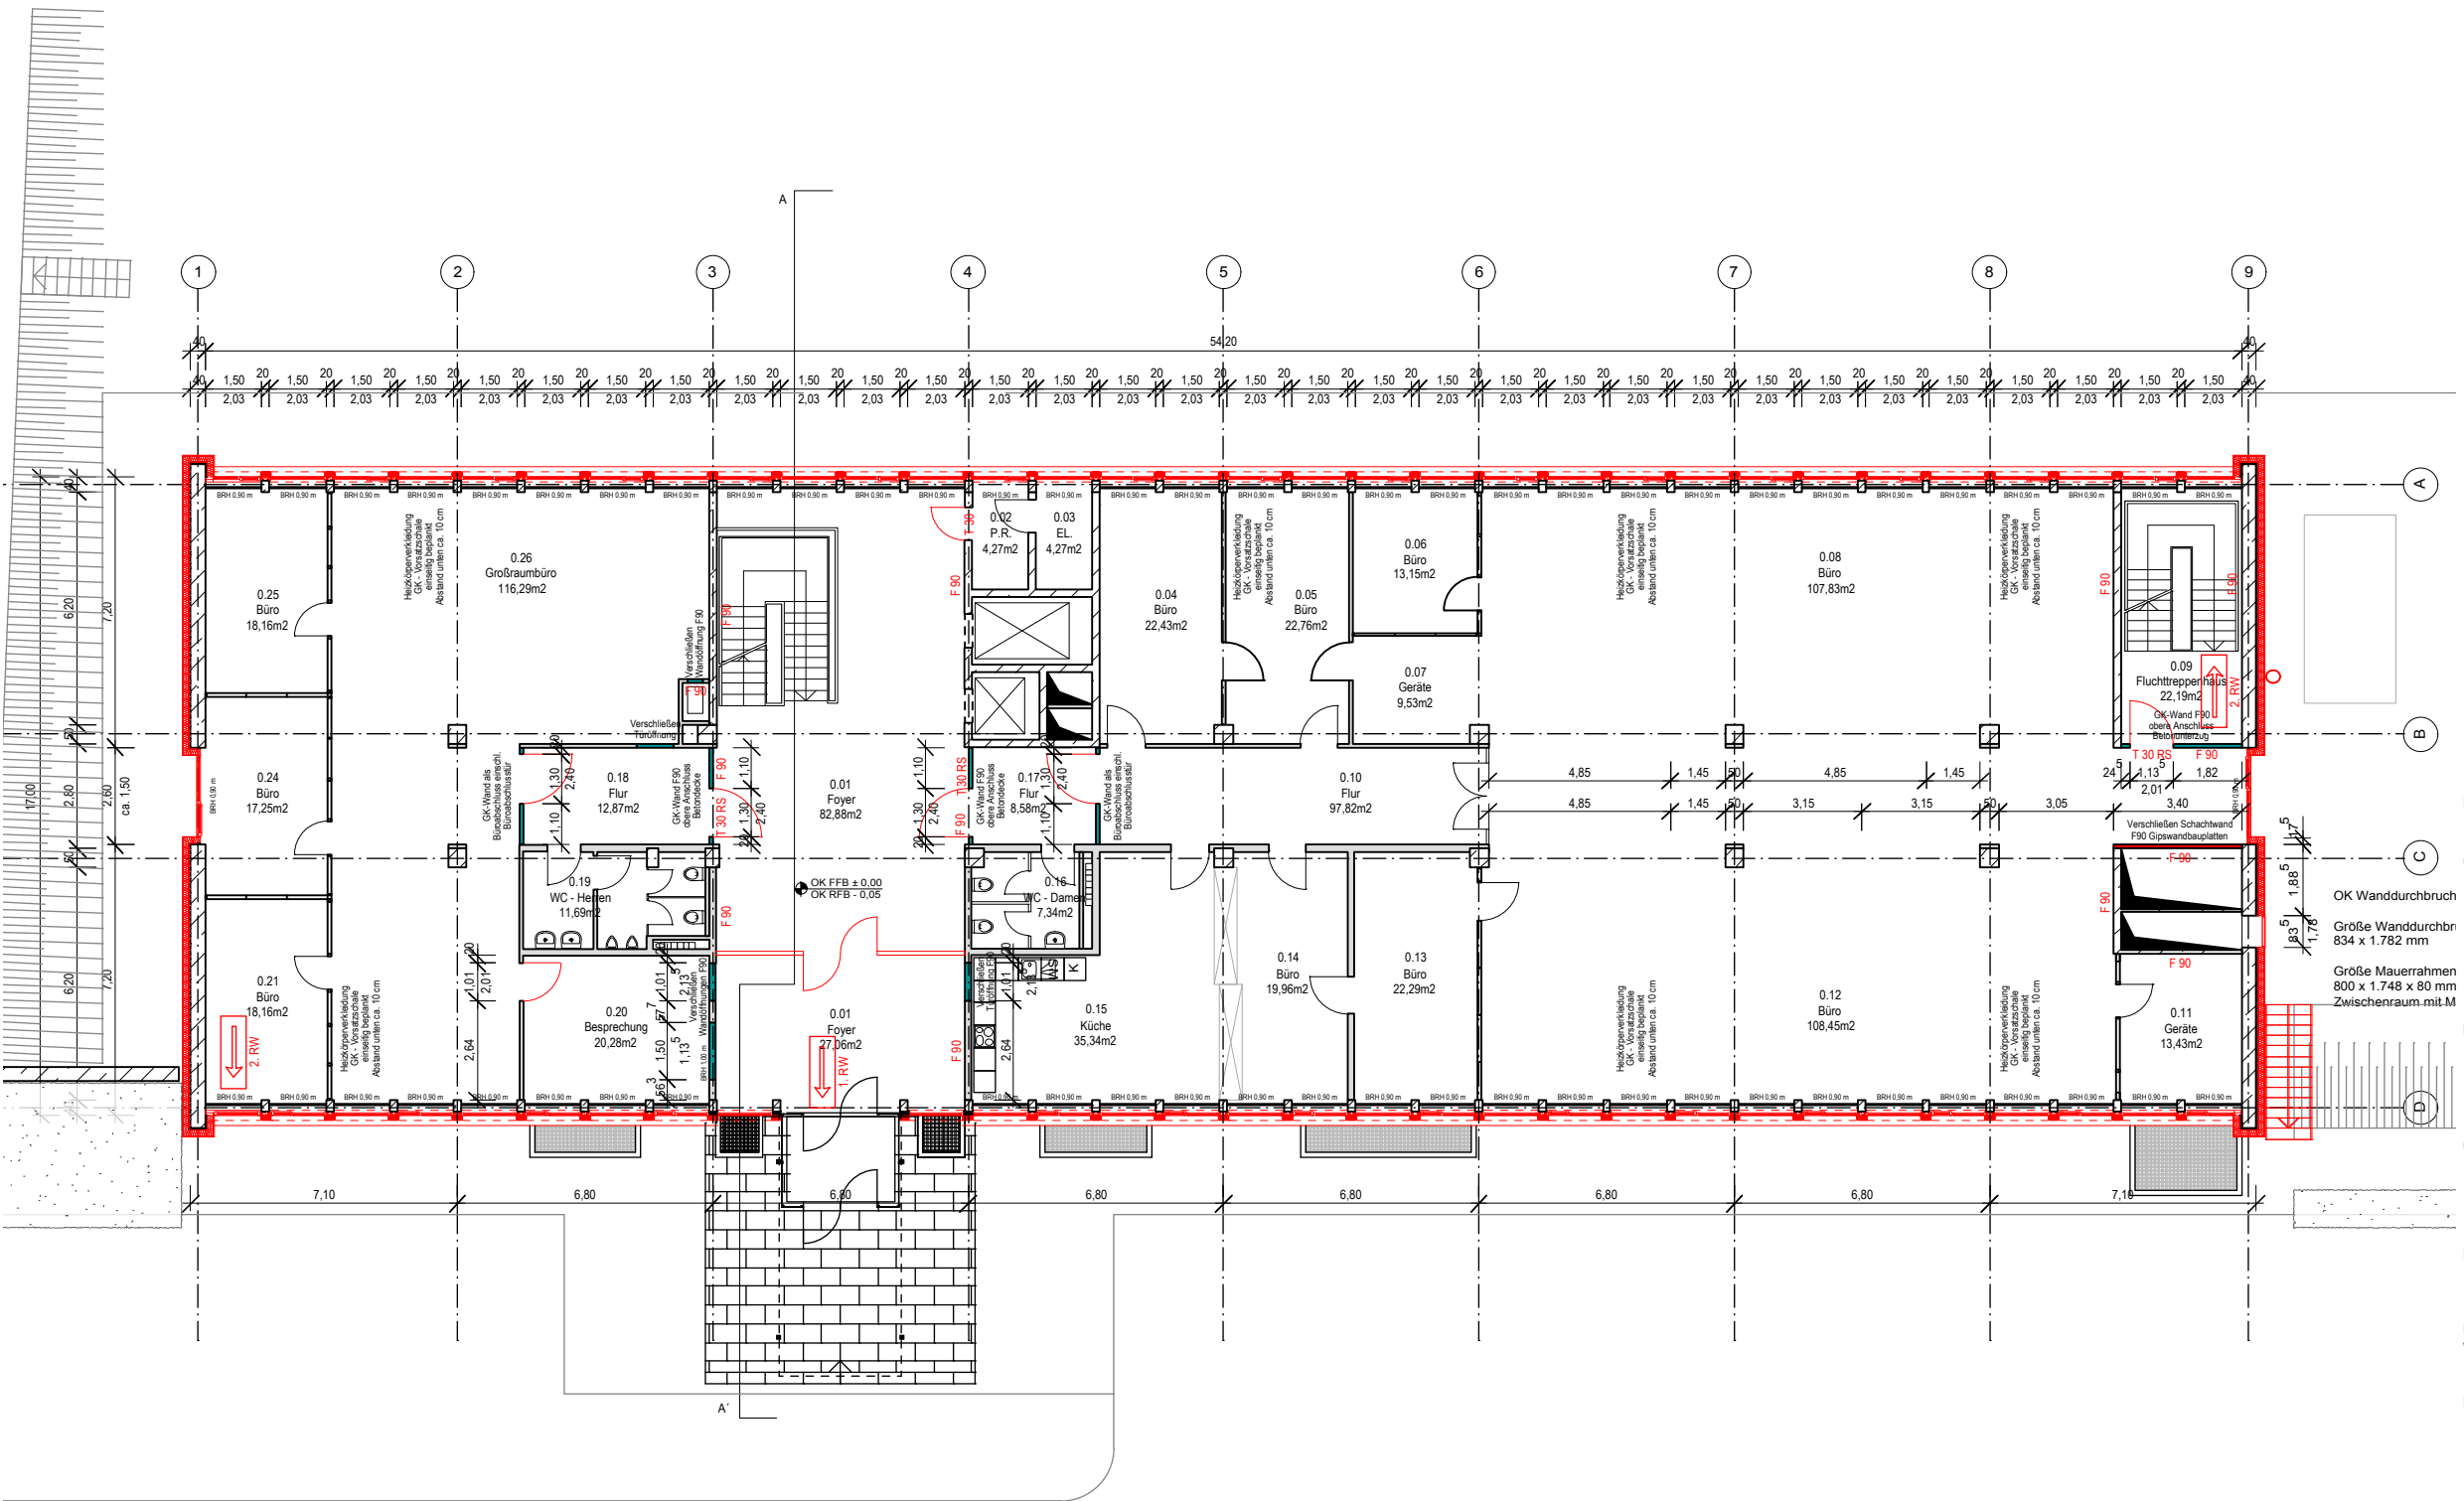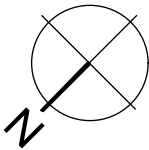

PROJEKT
Energetische Modernisierung
eines Büro- und Verwaltungsgebäudes

BAUHERR
Raschig GmbH
Mundenheimer Straße 96

67061 Ludwigshafen

PROJEKT NR.
E0049

PLANUNGSSTAND
Werkplanung

PLANINHALT
Grundriss
Erdgeschoss

PLANVERFASSER
LUWOG
consult GmbH

DATUM
01.12.2014

PLAN NR.
04

MASSTAB
1:200

FORMAT
A3



GEZEICHNET
VD



LUWOG consult GMBH
Donnersbergweg 2
67059 Ludwigshafen
Tel.: (0621) 55 90 98 9 -0
Fax: (0621) 55 90 989 99
www.luwog - consult.de

Alle Maße sind vor Ort zu prüfen!

Neubau

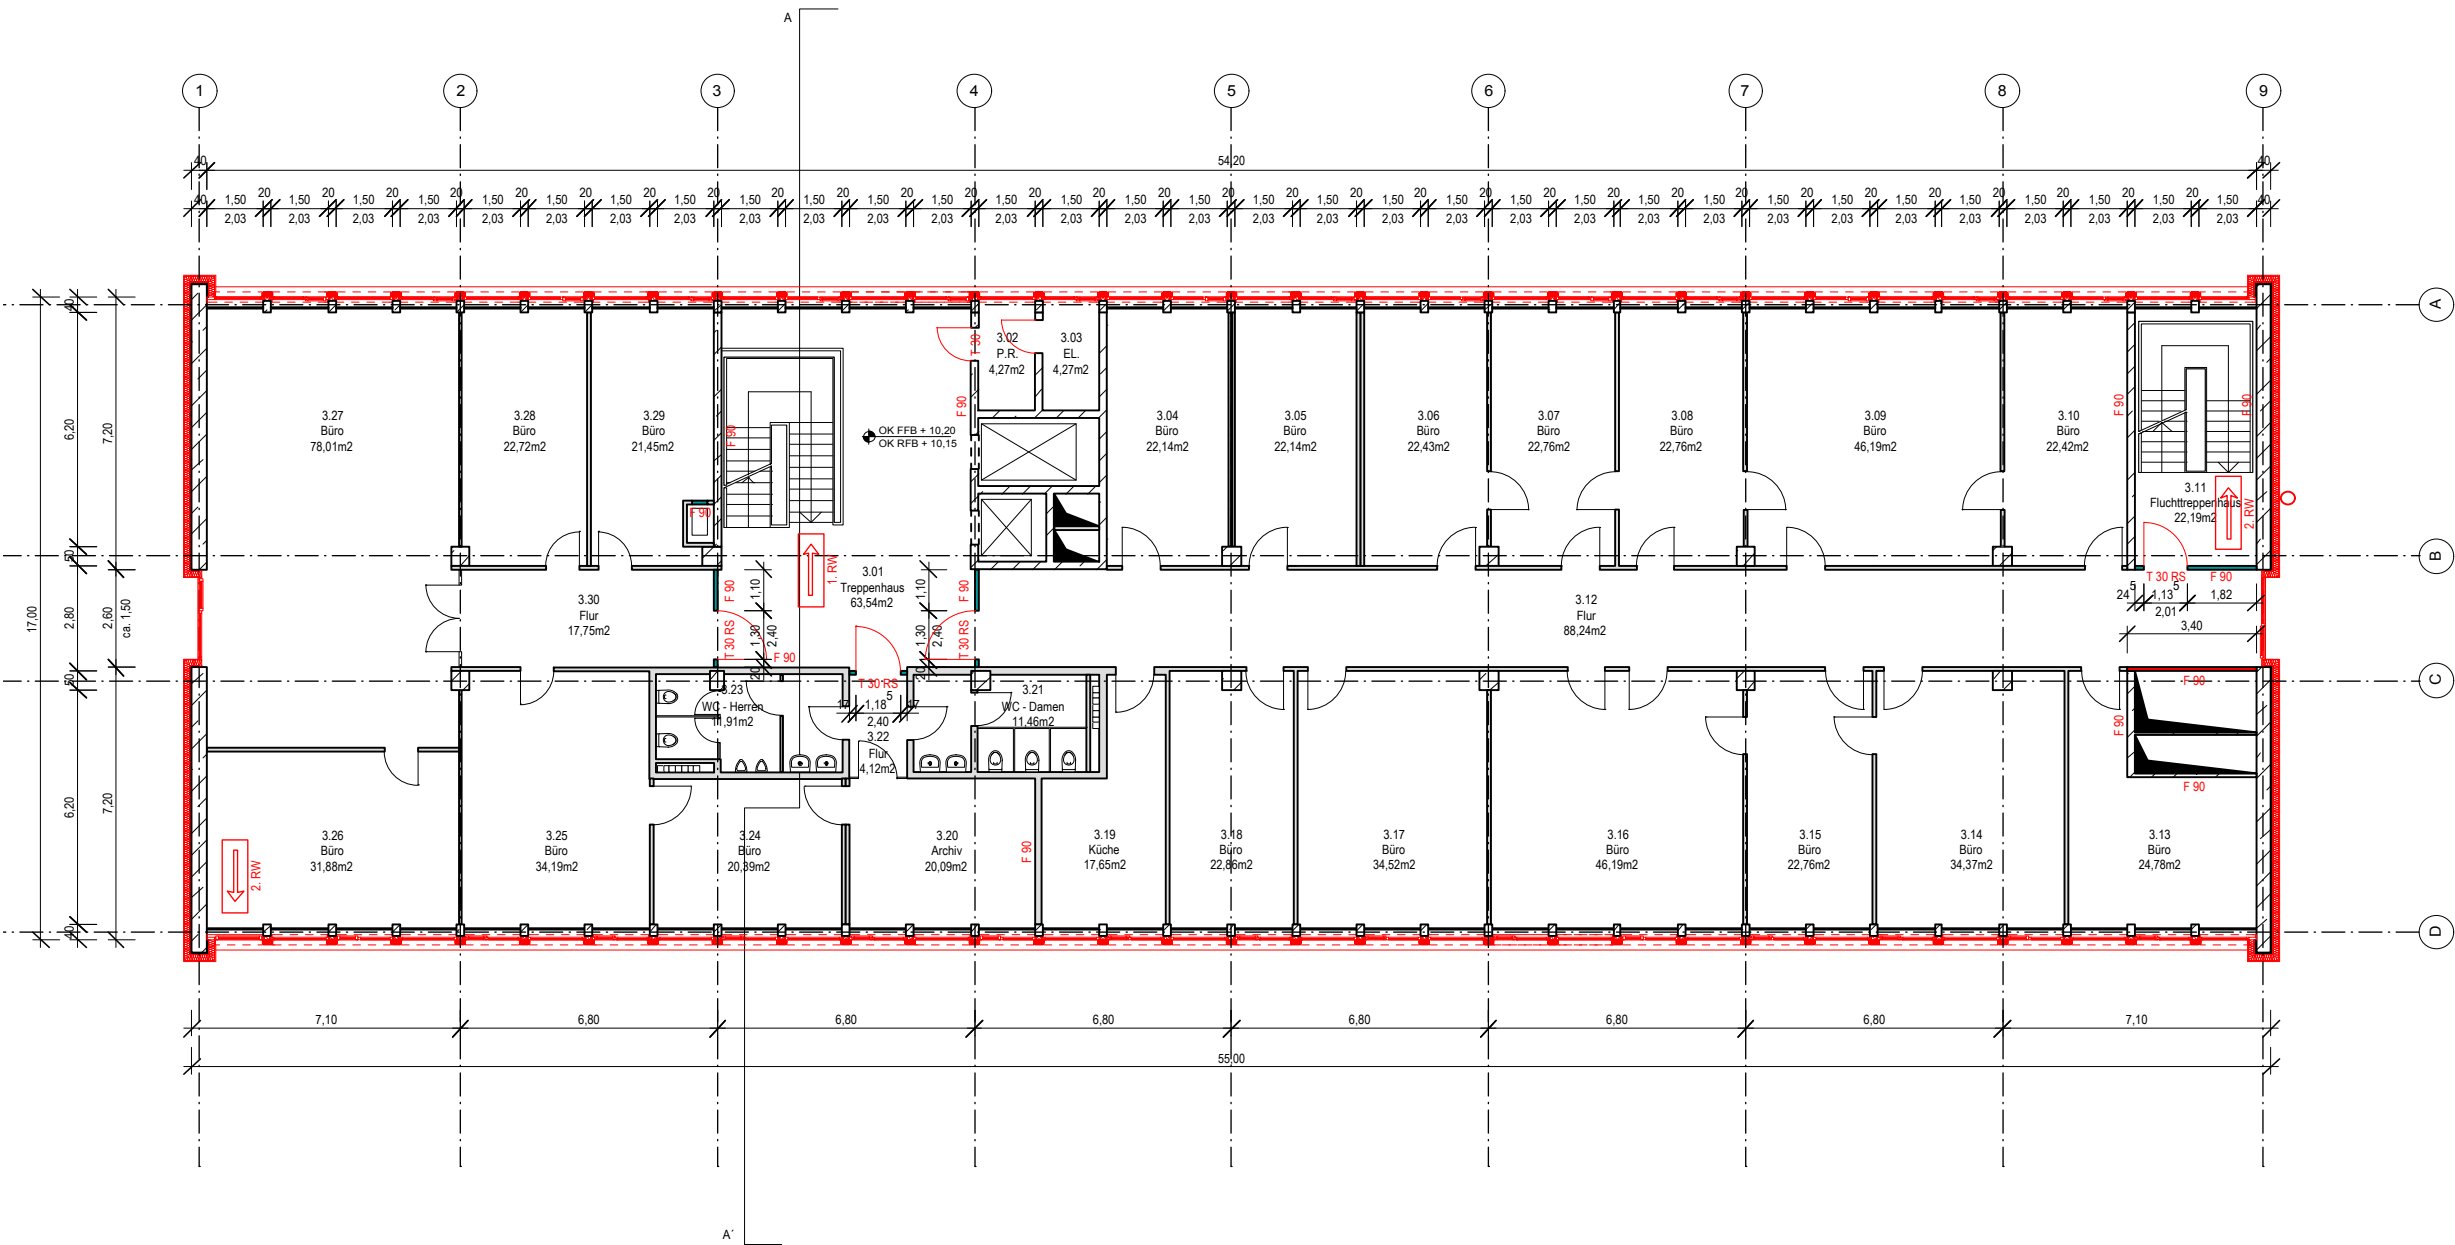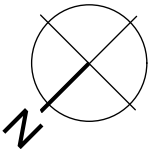

PROJEKT
Energetische Modernisierung
eines Büro- und Verwaltungsgebäudes

BAUHERR
Raschig GmbH
Mundenheimer Straße 96

67061 Ludwigshafen

PROJEKT NR.
E0049

PLANUNGSSTAND
Werkplanung

PLANINHALT
Grundriss
3.Obergeschoss

PLANVERFASSER
LUWOG
consult GmbH

DATUM
01.12.2014

PLAN NR.
07

MASSSTAB
1:200

FORMAT
A3



GEZEICHNET
VD



LUWOG consult GMBH
Donnersbergweg 2
67059 Ludwigshafen
Tel.: (0621) 55 90 98 9 -0
Fax: (0621) 55 90 989 99
www.luwoe - consult.de

Alle Maße sind vor Ort zu prüfen!

 Neubau

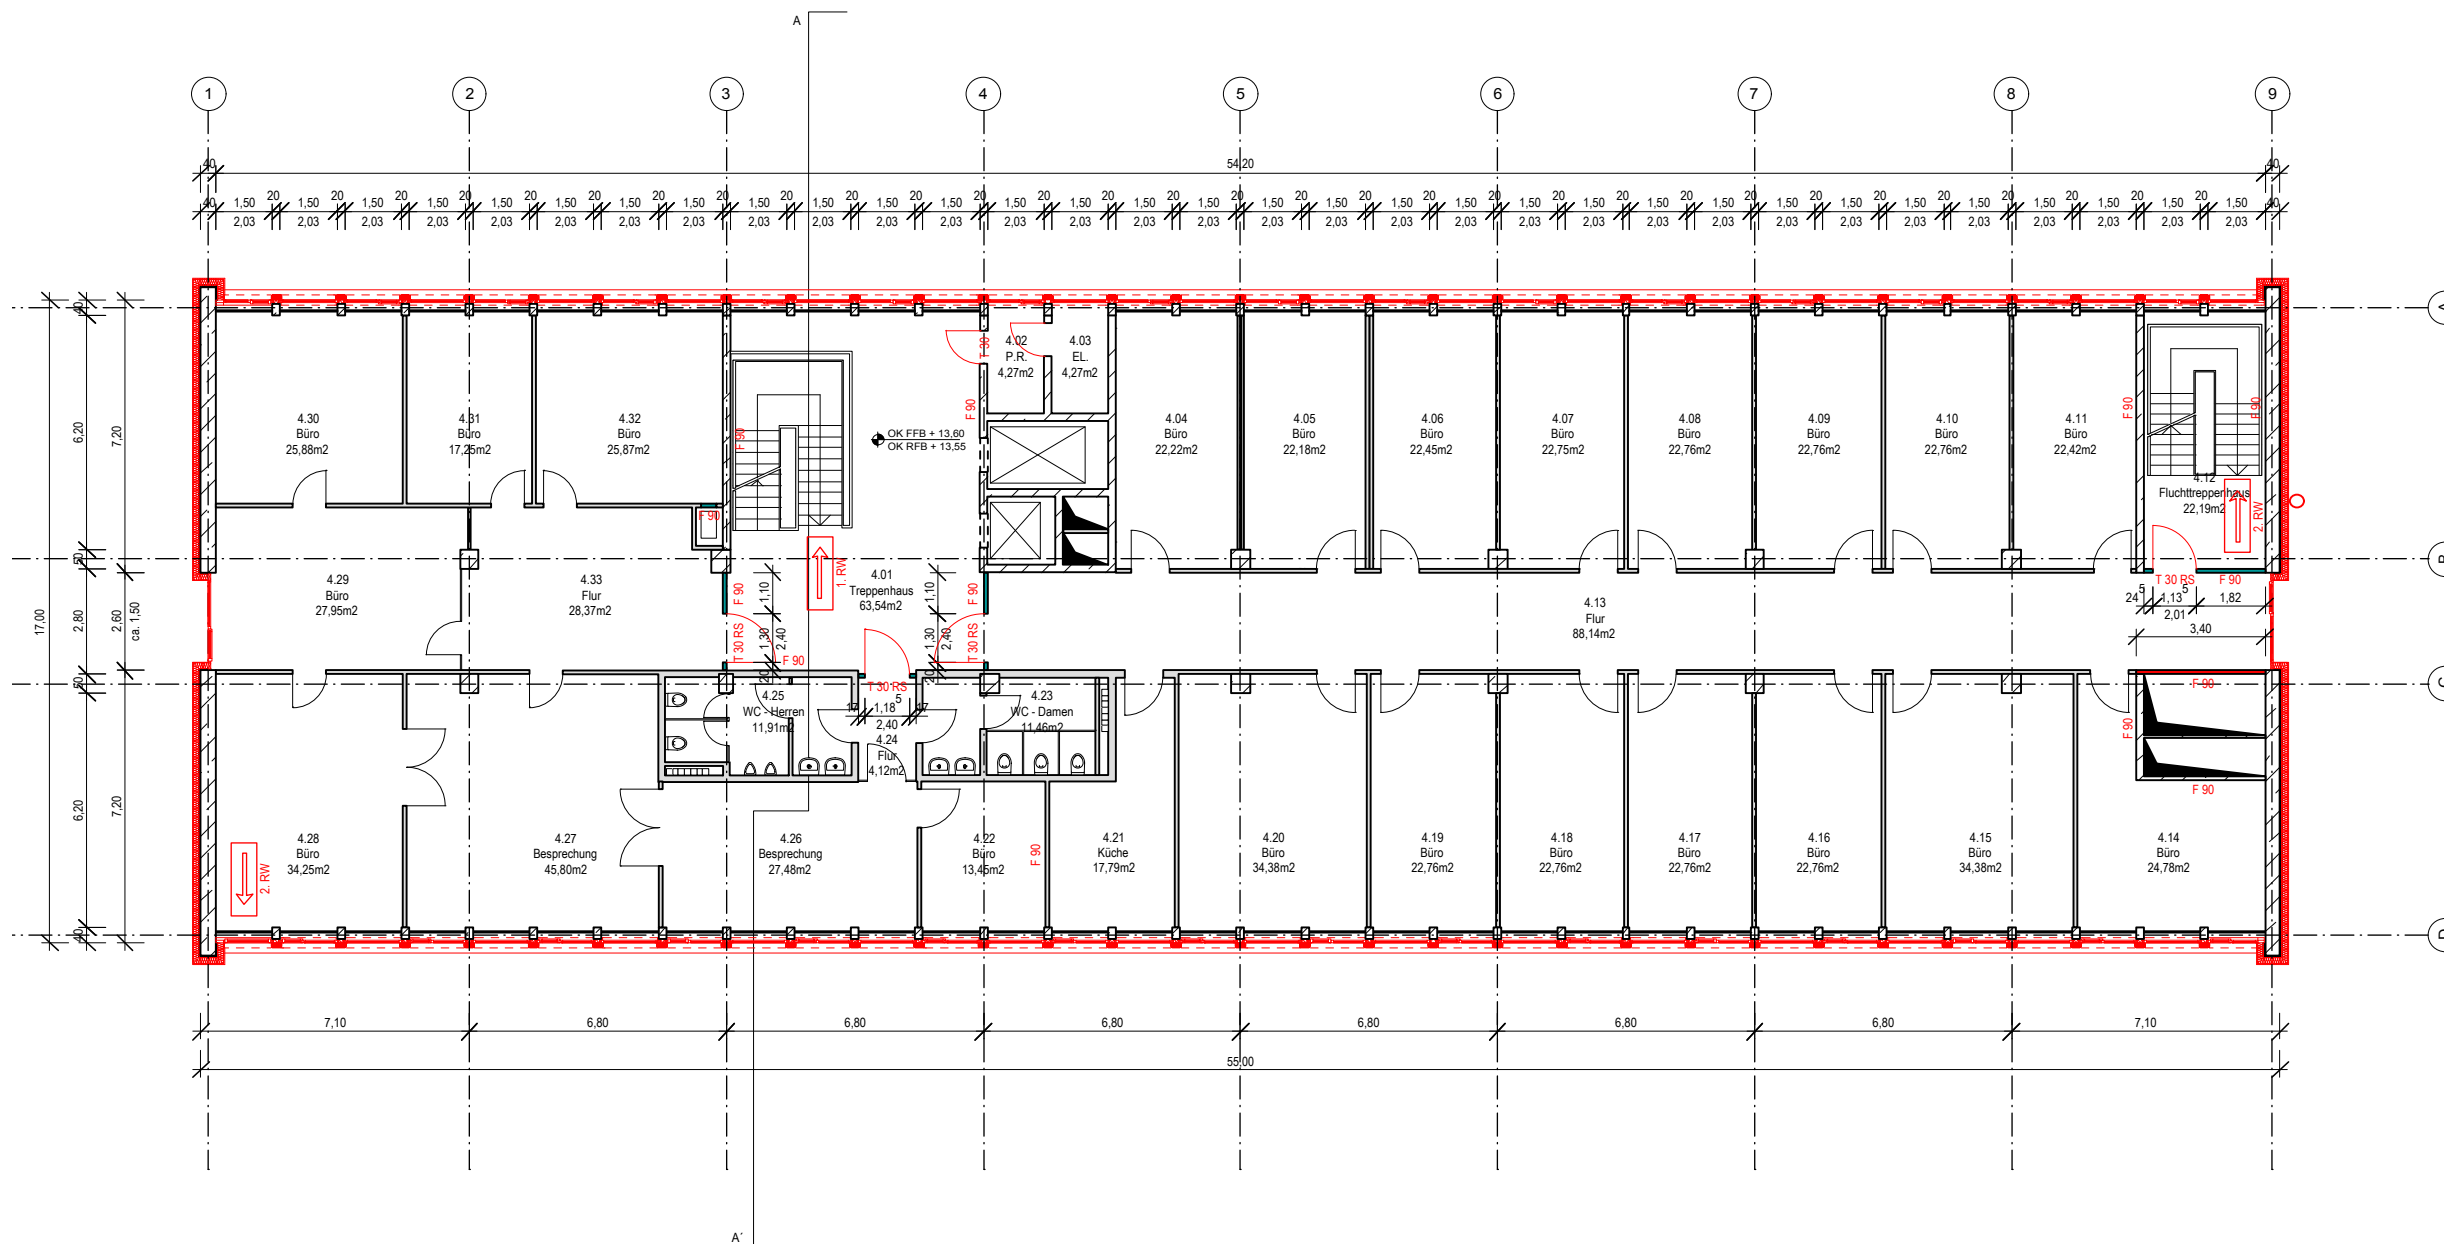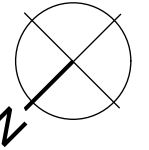

PROJEKT
Energetische Modernisierung
eines Büro- und Verwaltungsgebäudes

BAUHERR
Raschig GmbH
Mundenheimer Straße 96

67061 Ludwigshafen

PROJEKT NR.
E0049

PLANUNGSSTAND
Werkplanung

PLANINHALT
Grundriss
4. Obergeschoss

PLANVERFASSER
LUWOG
consult GmbH

DATUM
01.12.2014

PLAN NR.
08

MASSSTAB
1:200

FORMAT
A3



GEZEICHNET
VD



LUWOG consult GMBH
Donnersbergweg 2
67059 Ludwigshafen
Tel.: (0621) 55 90 98 9 -0
Fax: (0621) 55 90 989 99
www.luwoe - consult.de

Alle Maße sind vor Ort zu prüfen!

Neubau

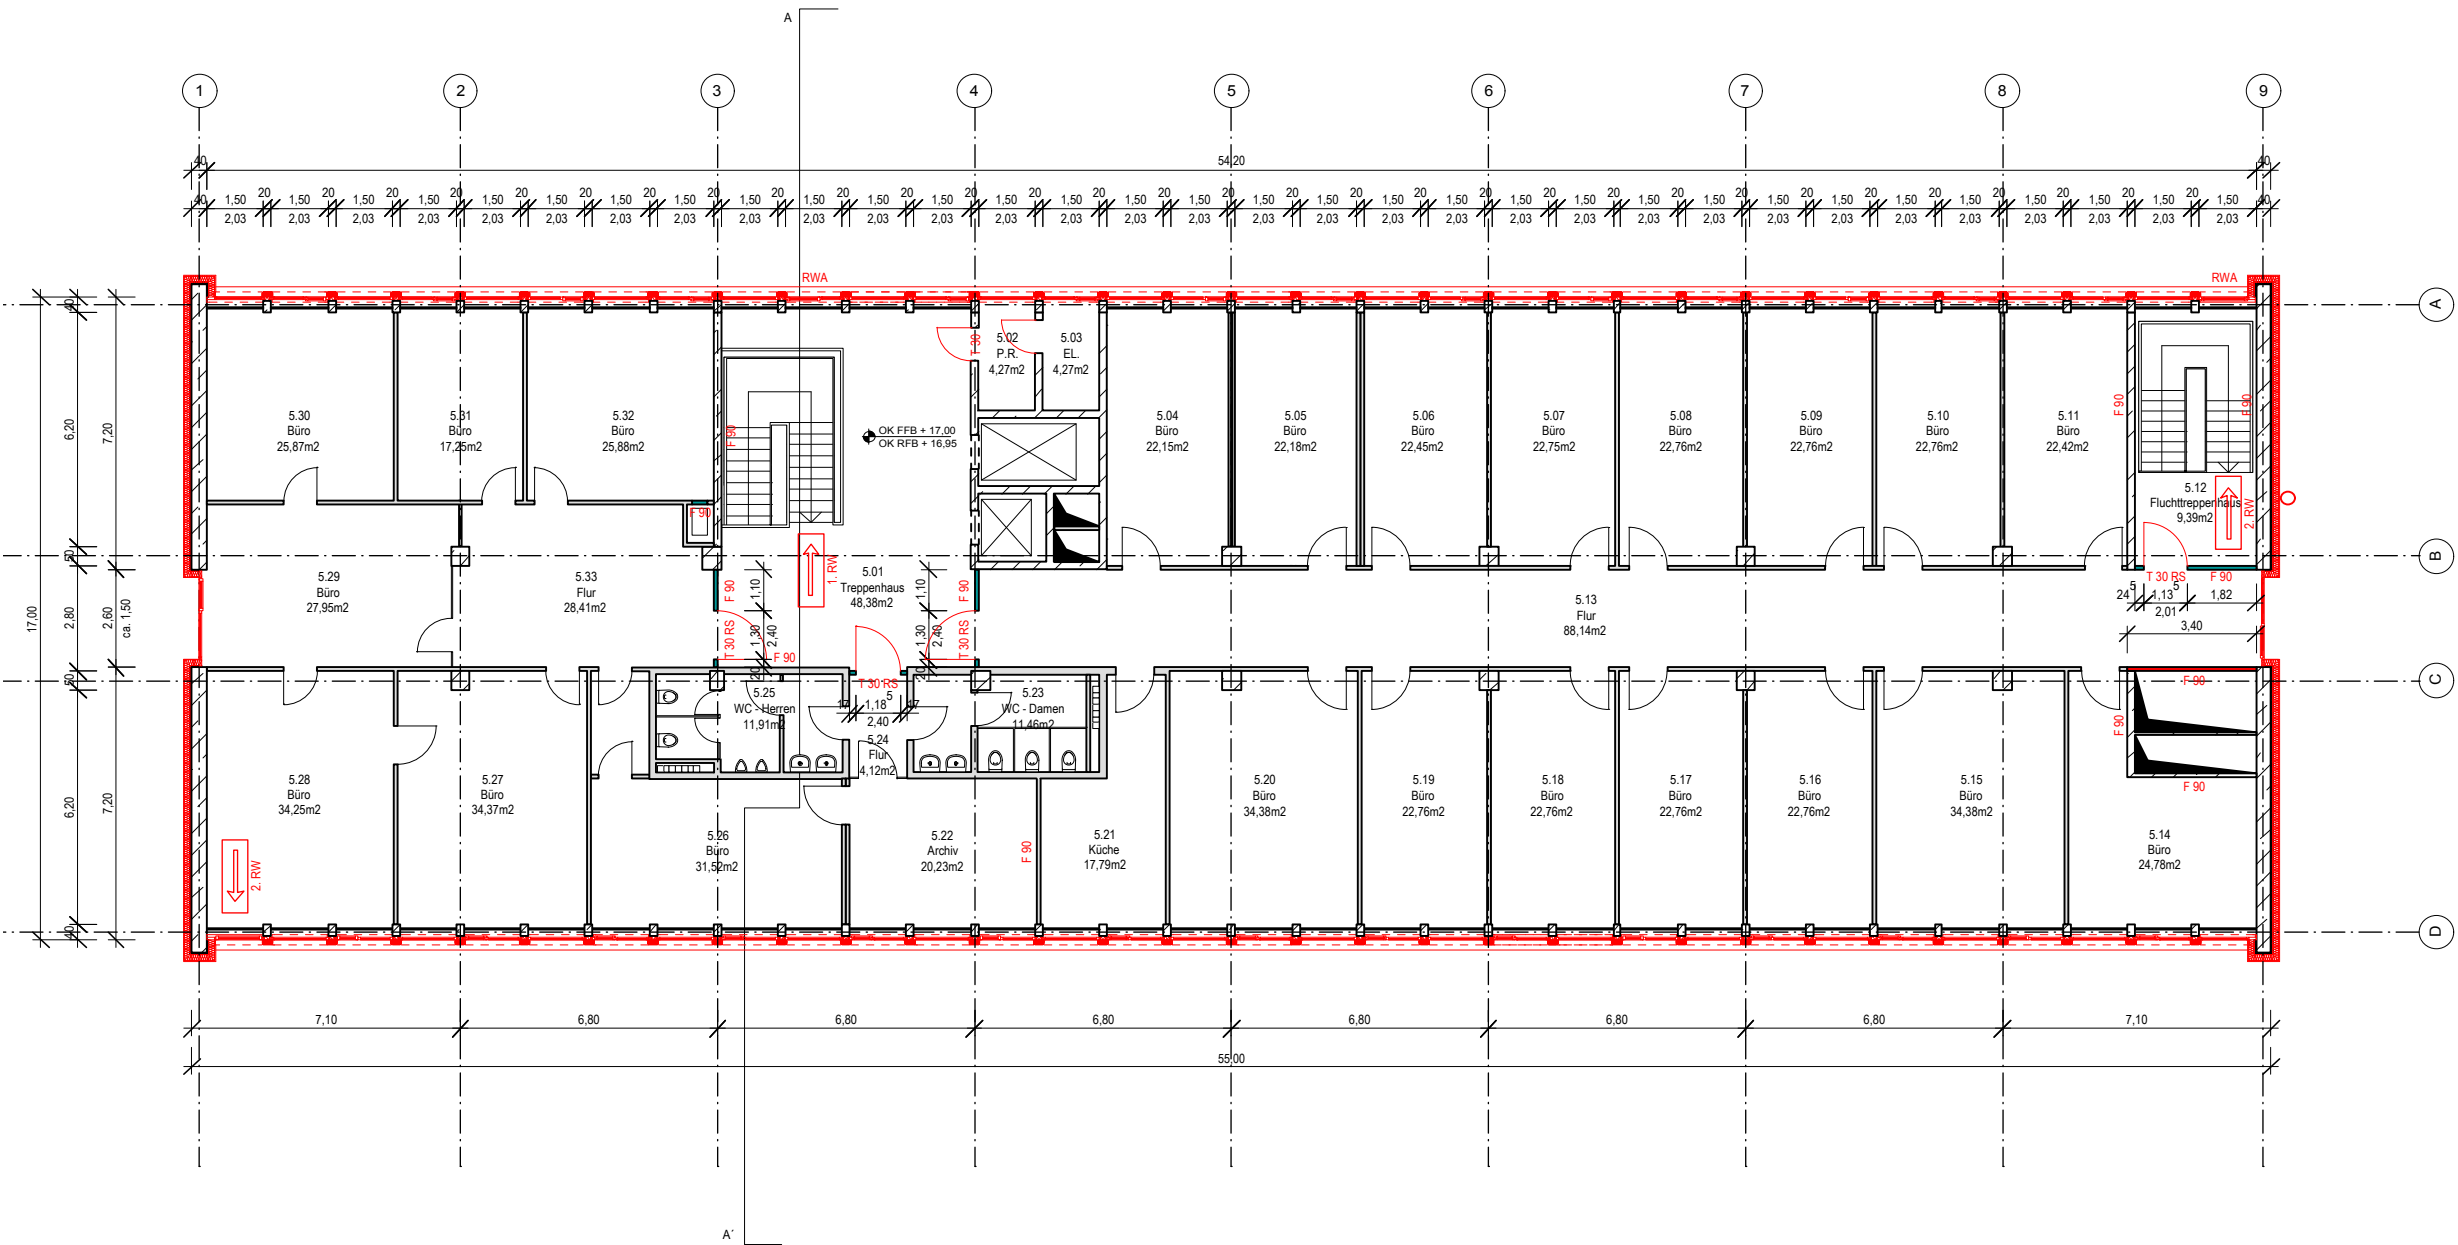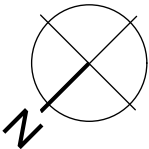

PROJEKT
Energetische Modernisierung
eines Büro- und Verwaltungsgebäudes

BAUHERR
Raschig GmbH
Mundenheimer Straße 96

67061 Ludwigshafen

PROJEKT NR.
E0049

PLANUNGSSTAND
Werkplanung

PLANINHALT
Grundriss
5.Obergeschoss

PLANVERFASSER
LUWOG
consult GmbH

DATUM
01.12.2014

PLAN NR.
09

MASSSTAB
1:200

FORMAT
A3

GEZEICHNET
VD



LUWOG consult GMBH
Donnersbergweg 2
67059 Ludwigshafen
Tel.: (0621) 55 90 98 9 -0
Fax: (0621) 55 90 989 99
www.luwog - consult.de